


# SENIOREN - WOHNANLAGE mit ARZTPRAXIS und MOBILER PFLEGESTATION

in FULDABRÜCK - DÖRNHAGEN, DENNHÄUSER STRASSE 5A


TYP 1 - barrierefrei



SÜD - ANSICHT

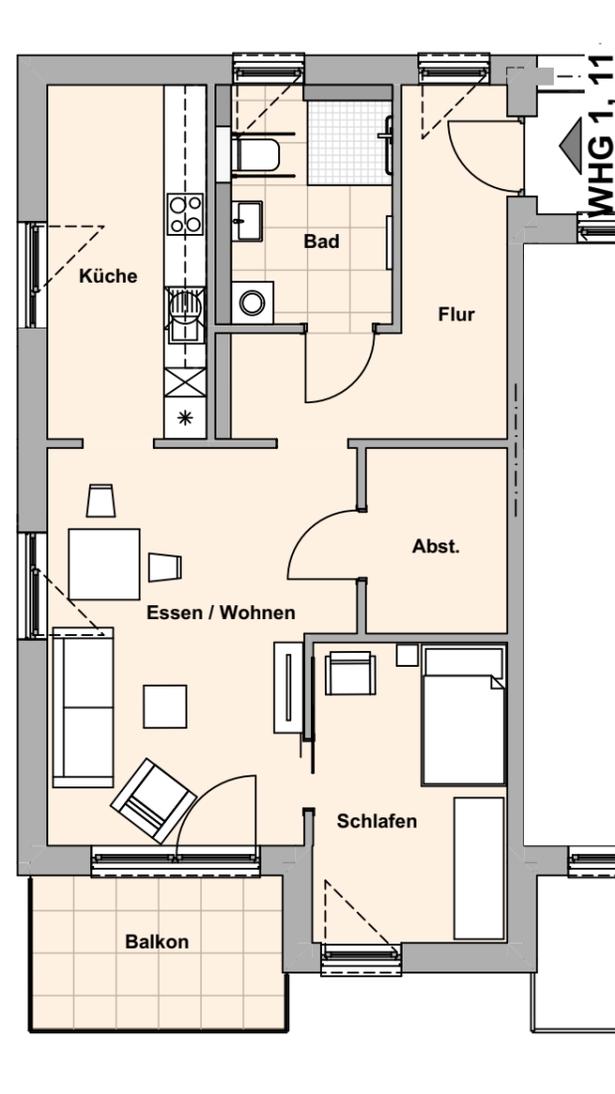

GRUNDRISS im Maßstab 1 : 100

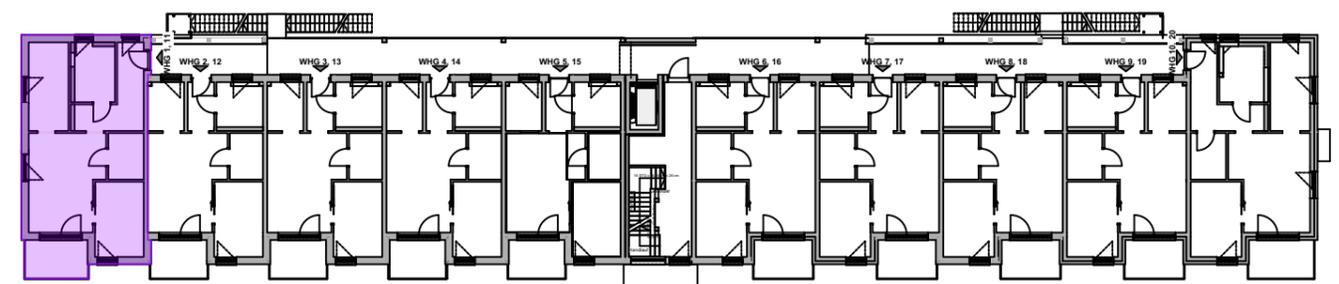

ÜBERSICHT

WOHNUNGEN	Nr. 1, 11
Summe Wohnfläche	ca. 74,23 m <sup>2</sup>
Flur	11,13 m <sup>2</sup>
Bad	7,45 m <sup>2</sup>
Küche	11,55 m <sup>2</sup>
Essen / Wohnen	23,02 m <sup>2</sup>
Abstellraum	5,25 m <sup>2</sup>
Schlafen	11,88 m <sup>2</sup>
Terrasse/Balkon (50%)	3,95 m <sup>2</sup>



BAUHERR:  
**KVK**  
 KVK - ZVK Kommunale Versorgungskassen  
 Kurhessen - Waldeck  
 Kölnische Straße 42  
 34117 Kassel  
 Telefon 0561 / 97966 - 0

ARCHITEKT:  
**ANP PROPLAN**  
 Architektur- und Planungsgesellschaft mbH  
 Hauptsitz:  
 Moselweg 4  
 34302 Guxhagen  
 +49 5665 9488 0  
 info@proplan-vf.de  
 Zweigstelle:  
 Hessenallee 2  
 34130 Kassel  
 +49 561 70775 0  
 info@anp-ks.de


# SENIOREN - WOHNANLAGE mit ARZTPRAXIS und MOBILER PFLEGESTATION

in FULDABRÜCK - DÖRNHAGEN, DENNHÄUSER STRASSE 5A

TYP 2 - barrierefrei



SÜD - ANSICHT

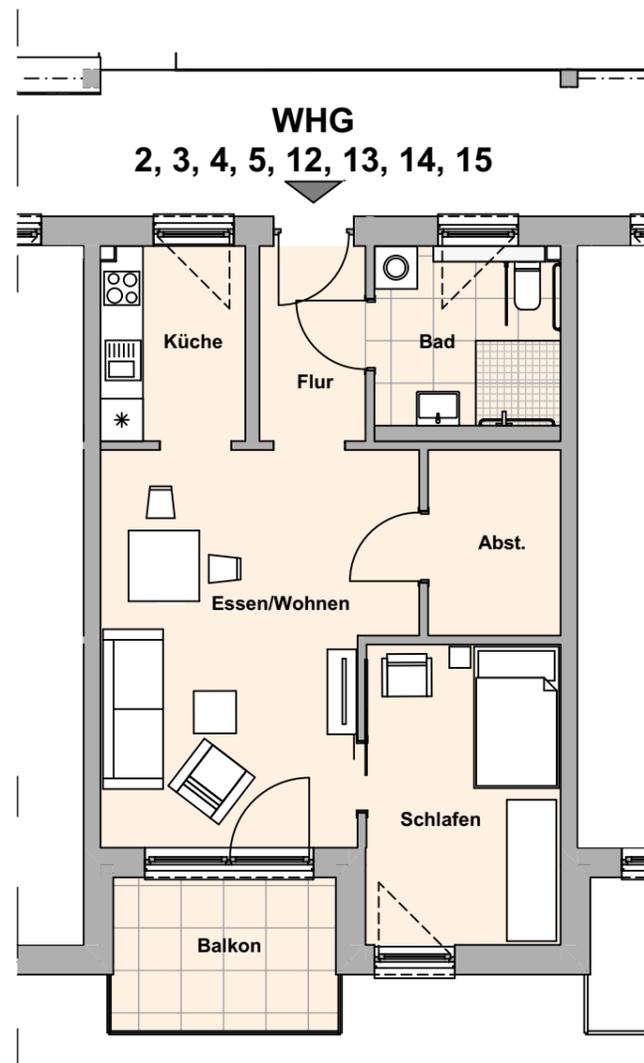

GRUNDRISS im Maßstab 1 : 100



ÜBERSICHT

WOHNUNGEN Nr. 2, 3, 4, 5, 12, 13, 14, 15	
Summe Wohnfläche	ca. 59,69 m <sup>2</sup>
Flur	4,14 m <sup>2</sup>
Bad	6,30 m <sup>2</sup>
Küche	5,61 m <sup>2</sup>
Essen / Wohnen	23,15 m <sup>2</sup>
Abstellraum	4,92 m <sup>2</sup>
Schlafen	11,88 m <sup>2</sup>
Terrasse/Balkon (50%)	3,69 m <sup>2</sup>



BAUHERR:  
**KVK**  
 KVK - ZVK Kommunale Versorgungskassen  
 Kurhessen - Waldeck  
 Kölnische Straße 42  
 34117 Kassel  
 Telefon 0561 / 97966 - 0

ARCHITEKT:  
**ANP PROPLAN**  
 Architektur- und Planungsgesellschaft mbH  
 Hauptsitz:  
 Moselweg 4  
 34302 Guxhagen  
 +49 5665 9488 0  
 info@proplan-vf.de  
 Zweigstelle:  
 Hessenallee 2  
 34130 Kassel  
 +49 561 70775 0  
 info@anp-ks.de


# SENIOREN - WOHNANLAGE mit ARZTPRAXIS und MOBILER PFLEGESTATION

in FULDABRÜCK - DÖRNHAGEN, DENNHÄUSER STRASSE 5A

TYP 3 - rollstuhlgerecht



SÜD - ANSICHT

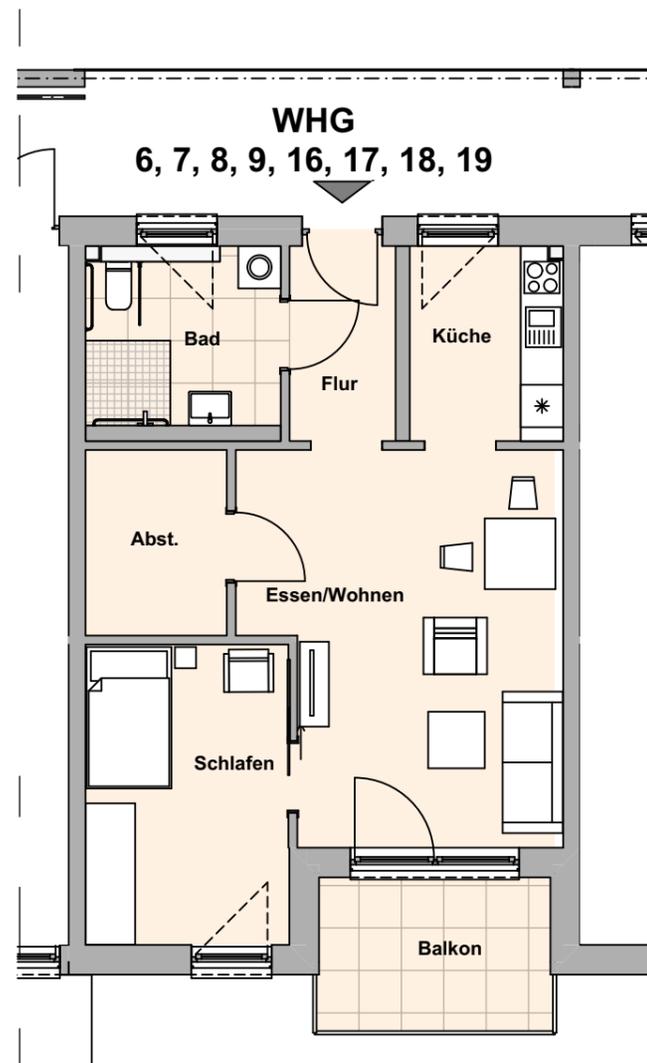

GRUNDRISS im Maßstab 1 : 100



ÜBERSICHT

WOHNUNGEN Nr. 6, 7, 8, 9, 16, 17, 18, 19	
Summe Wohnfläche	ca. 62,05 m <sup>2</sup>
Flur	4,14 m <sup>2</sup>
Bad	6,60 m <sup>2</sup>
Küche	5,95 m <sup>2</sup>
Essen / Wohnen	23,86 m <sup>2</sup>
Abstellraum	5,25 m <sup>2</sup>
Schlafen	12,41 m <sup>2</sup>
Terrasse/Balkon (50%)	3,84 m <sup>2</sup>



BAUHERR:  
**KVK**  
 KVK - ZVK Kommunale Versorgungskassen  
 Kurhessen - Waldeck  
 Kölnische Straße 42  
 34117 Kassel  
 Telefon 0561 / 97966 - 0

ARCHITEKT:  
**ANP PROPLAN**  
 Architektur- und Planungsgesellschaft mbH  
 Hauptsitz:  
 Moselweg 4  
 34302 Guxhagen  
 +49 5665 9488 0  
 info@proplan-vf.de  
 Zweigstelle:  
 Hessenallee 2  
 34130 Kassel  
 +49 561 70775 0  
 info@anp-ks.de


# SENIOREN - WOHNANLAGE mit ARZTPRAXIS und MOBILER PFLEGESTATION

in FULDABRÜCK - DÖRNHAGEN, DENNHÄUSER STRASSE 5A


TYP 4 - rollstuhlgerecht



SÜD - ANSICHT

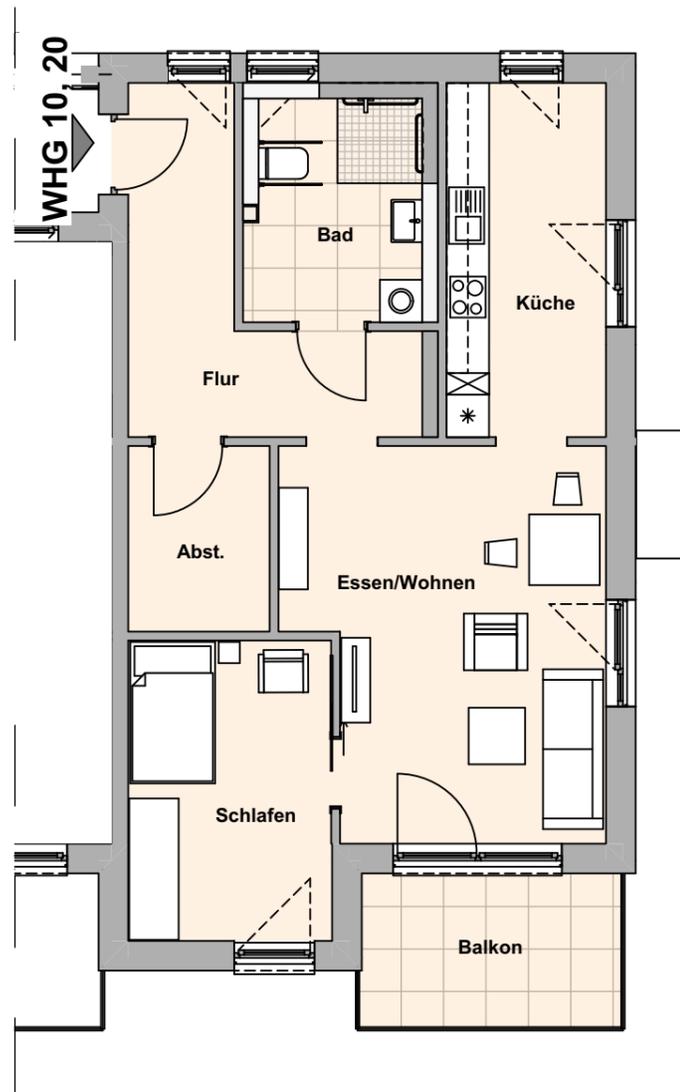

GRUNDRISS im Maßstab 1 : 100

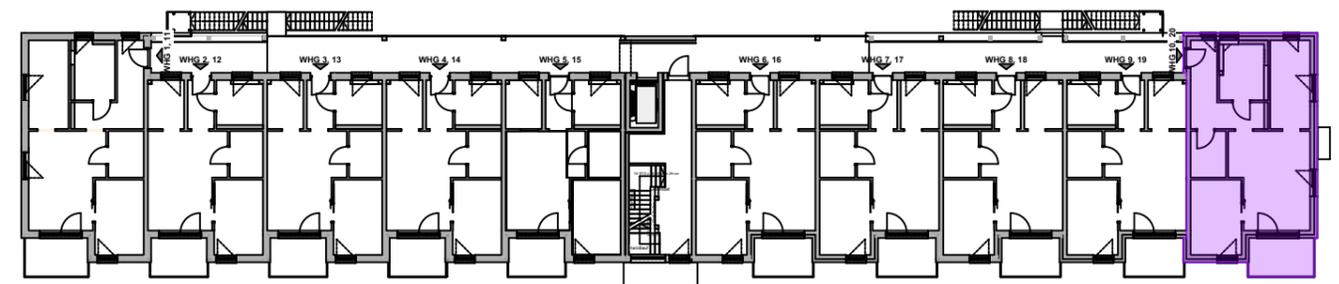

ÜBERSICHT

WOHNUNGEN	Nr. 10, 20
<b>Summe Wohnfläche</b>	<b>ca. 76,20 m<sup>2</sup></b>
Flur	11,50 m <sup>2</sup>
Bad	7,64 m <sup>2</sup>
Küche	11,65 m <sup>2</sup>
Essen / Wohnen	23,64 m <sup>2</sup>
Abstellraum	5,25 m <sup>2</sup>
Schlafen	12,41 m <sup>2</sup>
Terrasse/Balkon (50%)	4,11 m <sup>2</sup>



BAUHERR:  
**KVK**  
 KVK - ZVK Kommunale Versorgungskassen  
 Kurhessen - Waldeck  
 Kölnische Straße 42  
 34117 Kassel  
 Telefon 0561 / 97966 - 0

ARCHITEKT:  
**ANP PROPLAN**  
 Architektur- und Planungsgesellschaft mbH  
 Hauptsitz:  
 Moselweg 4  
 34302 Guxhagen  
 +49 5665 9488 0  
 info@proplan-vf.de  
 Zweigstelle:  
 Hessenallee 2  
 34130 Kassel  
 +49 561 70775 0  
 info@anp-ks.de